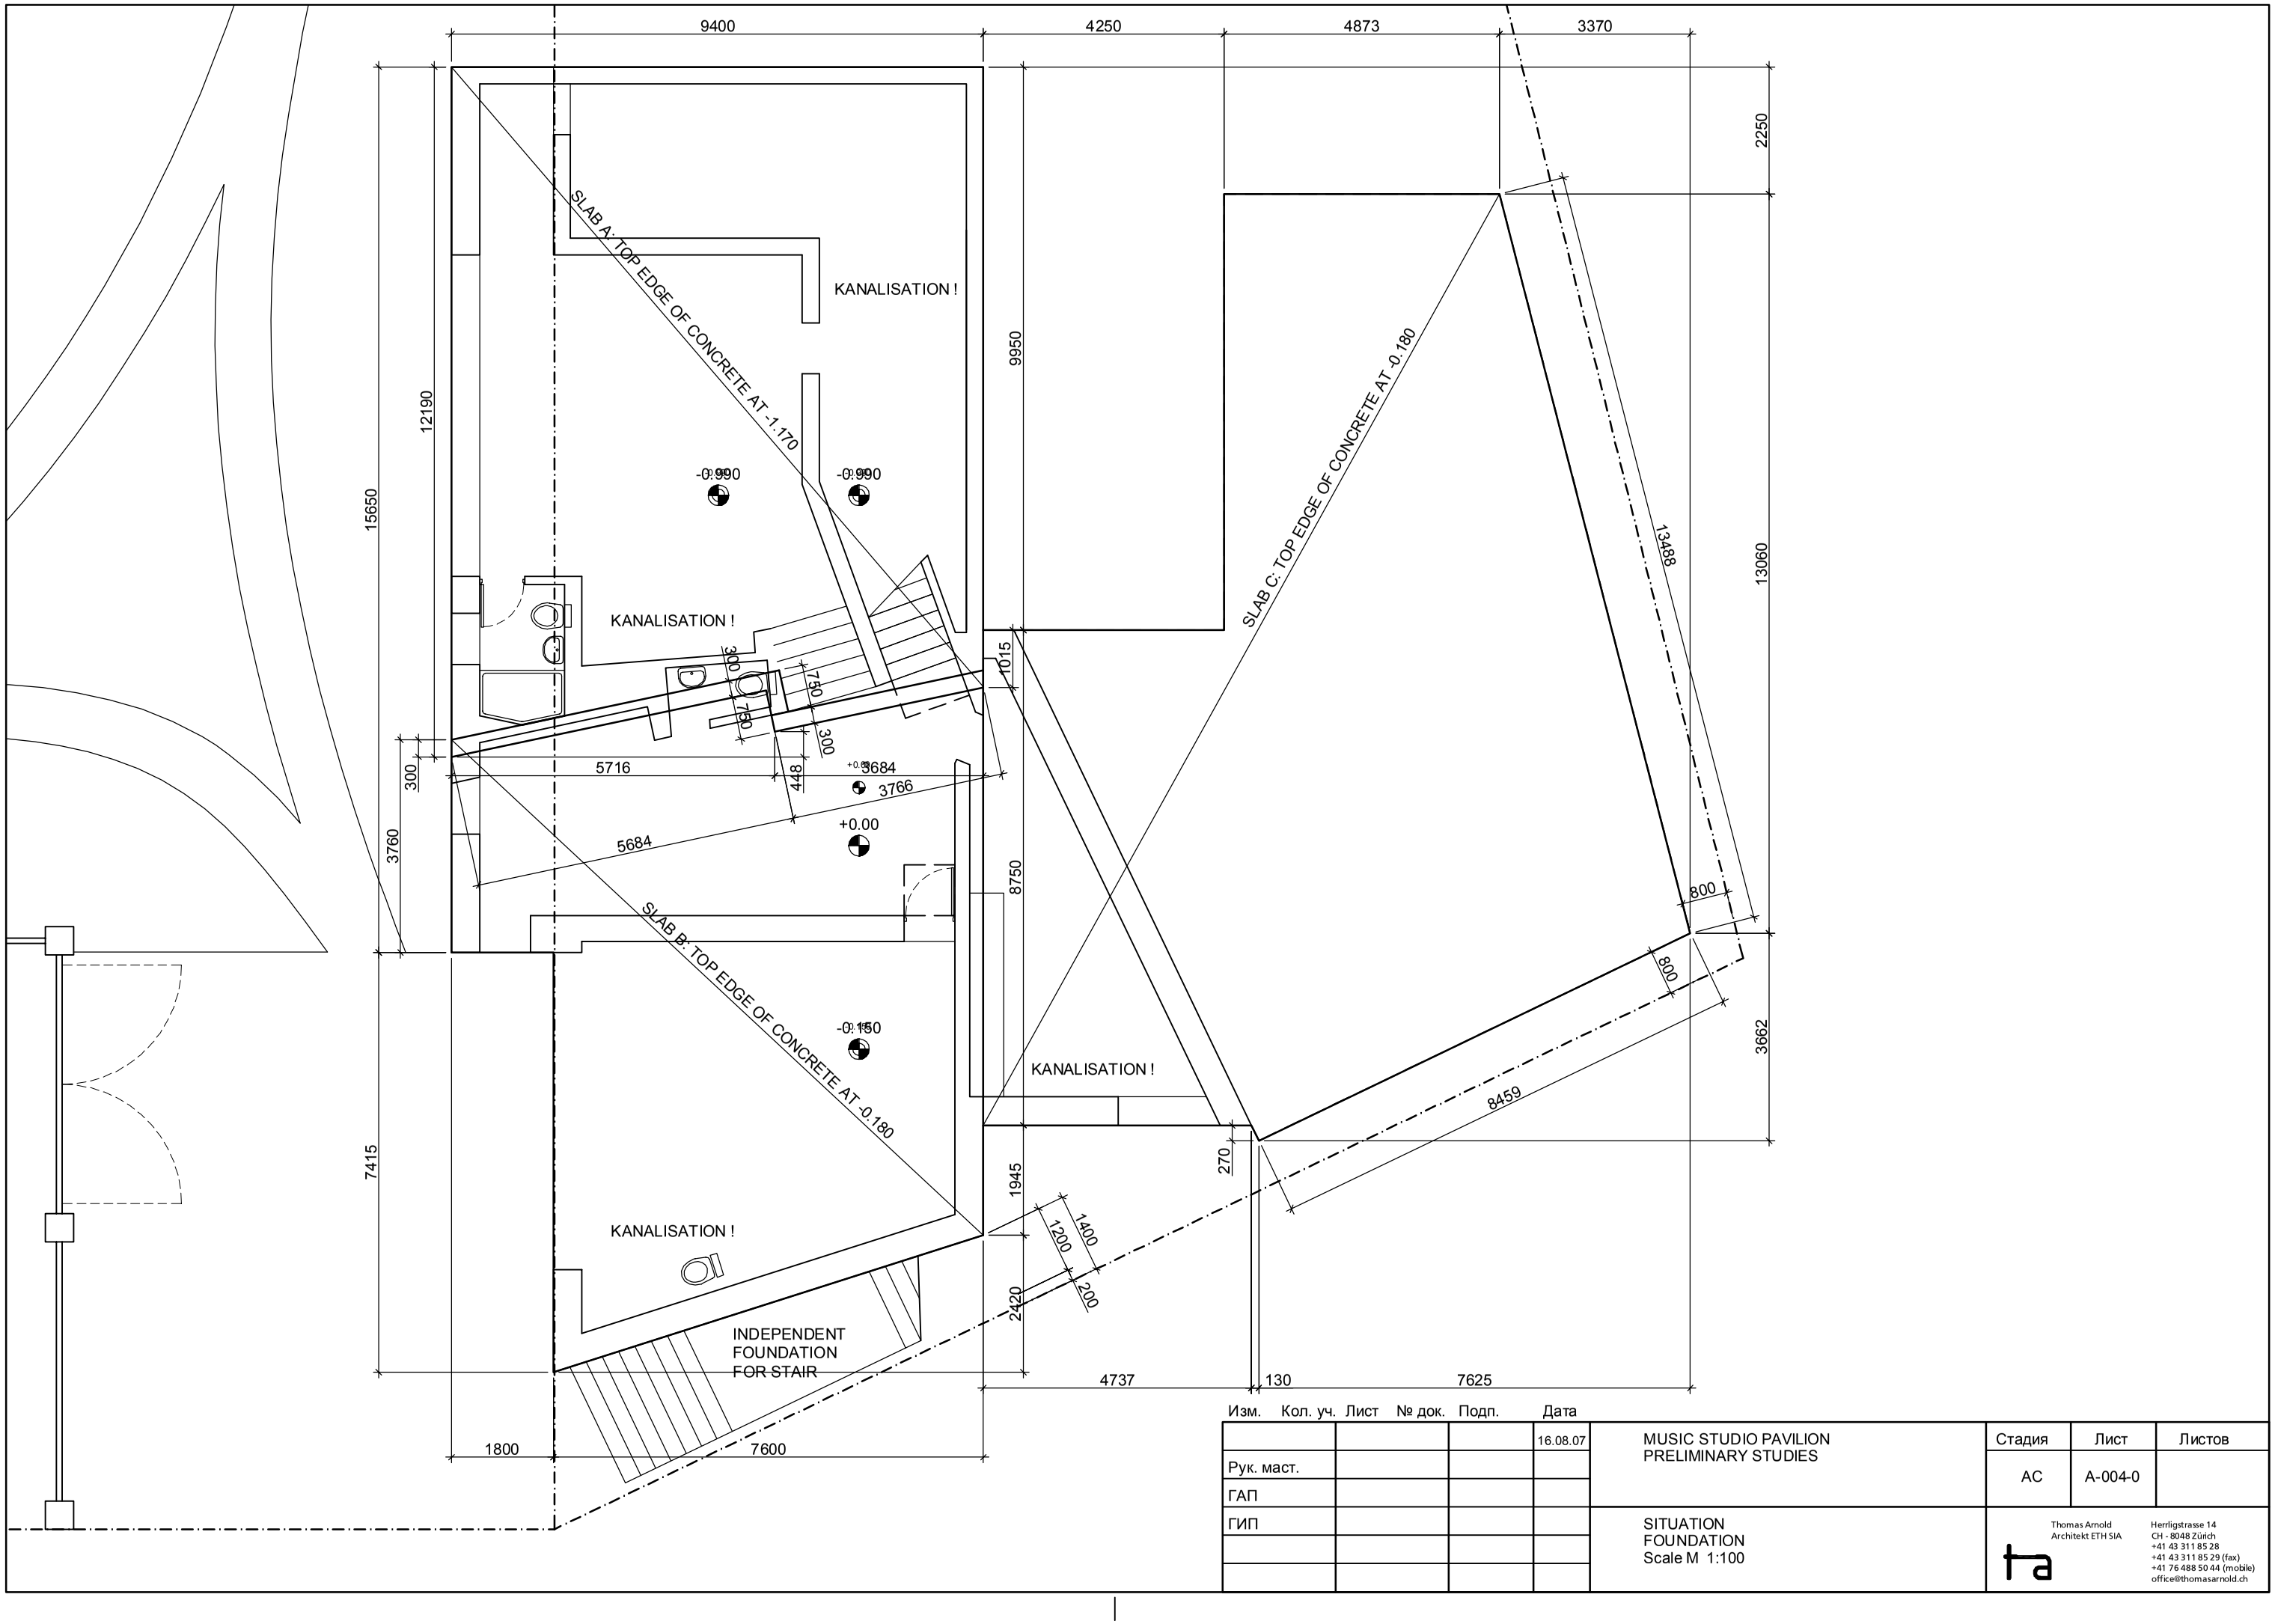


| Изм. | Кол. уч. | Лист | № док. | Подп. | Дата | | | |
|---|---|---|---|---|---|---|---|---|
| | | | | | 16.08.07 | MUSIC STUDIO PAVILION<br>PRELIMINARY STUDIES | Стадия | Лист | Листов |
| Рук. маст. | | | | | | | АС | A-004-0 | |
| ГАП | | | | | | | | | |
| ГИП | | | | | | SITUATION<br>FOUNDATION<br>Scale M 1:100 | | | |
| | | | | | | | | | |
| | | | | | | | | | |

Thomas Arnold
Architekt ETH SIA
Herrligstrasse 14
CH - 8048 Zürich
+41 43 311 85 28
+41 43 311 85 29 (fax)
+41 76 488 50 44 (mobile)
office@thomasarnold.ch